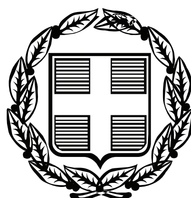


ΕΦΗΜΕΡΙΣ ΤΗΣ ΚΥΒΕΡΝΗΣΕΩΣ

ΤΗΣ ΕΛΛΗΝΙΚΗΣ ΔΗΜΟΚΡΑΤΙΑΣ

ΤΕΥΧΟΣ ΤΕΤΑΡΤΟ **Αρ. Φύλλου 298**

5 Ιουλίου 2007

ΠΕΡΙΕΧΟΜΕΝΑ

ΑΠΟΦΑΣΕΙΣ

ΑΠΟΦΑΣΕΙΣ

Αριθμ. 1228 (1)

Αλλαγή χρήσης 4000 τ.μ. από το υπ' αριθμ. 1201 κοινόχρηστο αγροκτήματος Δ.Δ. Μανδάλου Δήμου Μενηιδος σε χώρο ανέγερσης κτηνοτροφικών εγκαταστάσεων.

Ο ΝΟΜΑΡΧΗΣ ΠΕΛΛΑΣ

Έχοντας υπόψη:

1) Τις διατάξεις του π.δ. 30/1996 (Φ.Ε.Κ. 21/Α/1996) Κώδικας Νομαρχιακής Αυτ/σης όπως τροποποιήθηκε και ισχύει.

2) Την υπ' αριθμ. 100/25.8.2003 (Φ.Ε.Κ. 1742/Β/26.11.2003) απόφαση του Ν.Σ. Πέλλας.

3) Το νόμο 1512/1985 (Φ.Ε.Κ. 4/Α/1985) για τροποποίηση και συμπλήρωση των Πολεοδομικών διατάξεων και ειδικά το άρθρο 3ο περί καθορισμού χρήσεων παραχωρημένων Δημόσιων εκτάσεων.

4) Τις διατάξεις του άρθρου 90 του κώδικα Νομοθεσίας για την Κυβέρνηση και τα Κυβερνητικά όργανα που κυρώθηκε με το άρθρο πρώτο του π.δ/τος 63/2005 Φ.Ε.Κ. 98/Α/22.4.2005.

5) Τις θετικές απαντήσεις των παρακάτω Υπηρεσιών.

6) Την από 8.12.2005 αίτηση του Κουρουκτσιδη Πρόδρομου.

7) Το υπ' αριθμ. 1860/22.3.2007 έγγραφο της Δ/νσης Τοπικής Αυτ/σης Ν. Πέλλας.

8) Το υπ' αριθμ. 5/9.2.2006 έγγραφο της Δ/νσης Υγείας και Πρόνοιας Ν. Πέλλας.

9) Το υπ' αριθμ. 10162/13.1.2006 έγγραφο ΙΖ Εφορείας Προϊστορικών και κλασικών Αρχαιοτήτων.

10) Το υπ' αριθμ. 79/3.2.2006 έγγραφο 11ης Εφορείας Βυζαντινών Αρχαιοτήτων.

11) Το υπ' αριθμ. 50/2.2.2006 έγγραφο Δ/νσης Τουρισμού Κ. Μακεδονίας.

12) Το υπ' αριθμ. 52/11.1.2006 έγγραφο Δασαρχείου Έδεσσας.

13) Τα υπ' αριθμ. 3135/3.1.2006 έγγραφο τμήματος τοπογραφικής Υπηρεσίας Γιαννιτσών.

14) Το υπ' αριθμ. 618/9.3.2007 έγγραφο Δ/νσης Πολιτικής γης Γιαννιτσών.

15) Το υπ' αριθμ. 15/4.1.2006 έγγραφο τμήματος Πολεοδομίας Γιαννιτσών.

16) Την υπ' αριθμ. 66/2007 απόφαση Δημοτικού Συμβουλίου Δήμου Μενηιδος.

17) Το υπ' αριθμ. 521/30.12.2005 έγγραφο της Κτηματικής Υπηρεσίας Εδέσσης.

18) Τα τοπογραφικά διαγράμματα σε κλίμακα 1:1000 της κοινοχρήστου εκτάσεως.

Το γεγονός ότι από τις διατάξεις της παρούσας απόφασης δεν προκαλείται δαπάνη σε βάρος του Κρατικού προϋπολογισμού ούτε του προϋπολογισμού του οικείου Ο.Τ.Α., καθορίζουμε:

Άρθρο 1

Καθορίζουμε την χρήση της έκτασης των 4000.00 τ.μ. από το υπ' αριθμ. 1201 κοινόχρηστο τεμάχιο αγροκτήματος Δ.Δ. Μανδάλου Δήμου Μενηιδος, σε χώρο ανέγερσης κτηνοτροφικών εγκαταστάσεων, υπό του Κουρουκτσιδη Πρόδρομου, όπως αυτή φαίνεται στο τοπογραφικό διάγραμμα που συνοδεύει την παρούσα απόφαση που θεωρήθηκε από τον Προϊστάμενο του Τμήματος Πολεοδομίας Γιαννιτσών με την από 27.4.2007 πράξη του.

Άρθρο 2


Η απόφαση αυτή δεν απαλλάσσει τον ενδιαφερόμενο από την υποχρεωτική λήψη των σχετικών οικοδομικών αδειών και την τήρηση της υπ' αριθμ. 83840/3591/12.12.1986 απόφασης Υ.ΠΕ.ΧΩ.Δ.Ε..

Κατά της παρούσας επιτρέπεται σύμφωνα με το άρθρο του π.δ. 30/1996 (Φ.Ε.Κ. 21/Α) η άσκηση προσφυγής ενώπιον του Γενικού Γραμματέα Περιφέρειας μόνον για παράβαση νόμου μέσα σε αποκλειστική προθεσμία τριάντα (30) ημερών από την λήψη της παρούσας που κατατίθεται στο τμήμα Πολεοδομίας της Ν.Α. Πέλλας.

Η απόφαση αυτή να δημοσιευθεί στην Εφημερίδα της Κυβερνήσεως.


Γιαννιτσά, 27 Απριλίου 2007

Ο Νομάρχης
ΜΙΧΑΗΛ ΚΑΡΑΜΑΝΗΣ

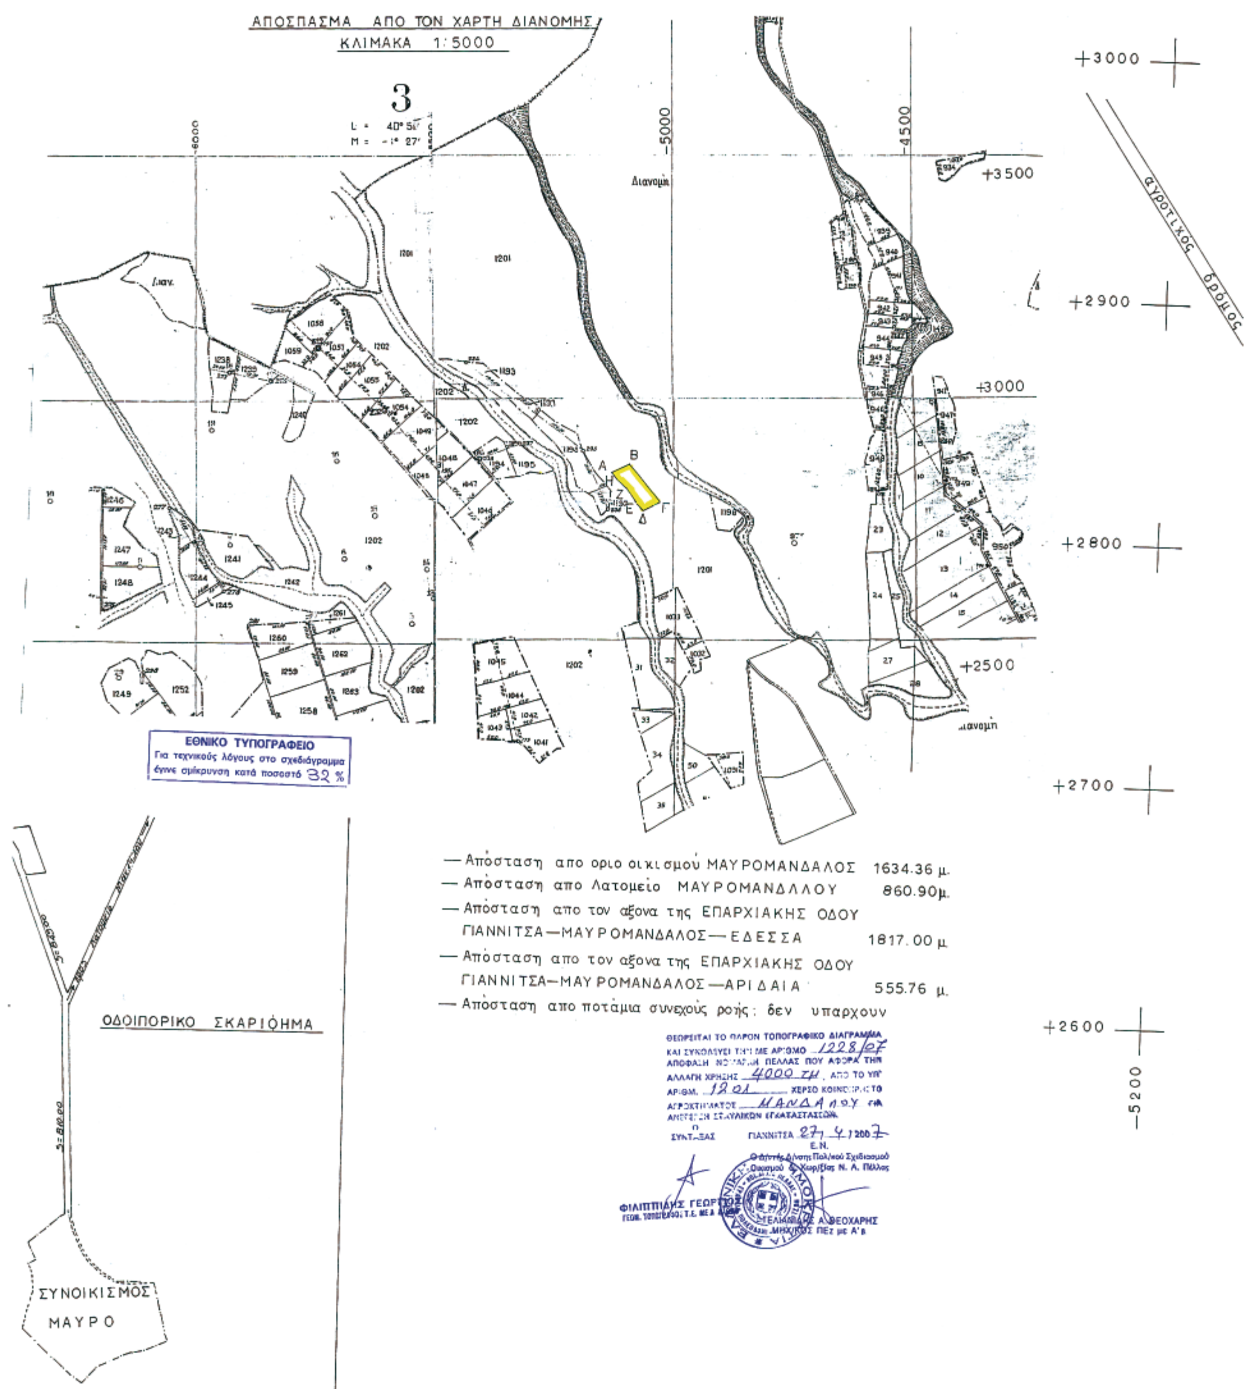

ΑΠΟΣΠΑΣΜΑ ΑΠΟ ΤΟΝ ΧΑΡΤΗ ΔΙΑΝΟΜΗΣ
ΚΛΙΜΑΚΑ 1:5000
3
Διανομή
Α
Β
Γ
Δ
Ε
Ζ
Η
ΑΓΡΟΤΙΚΟΣ ΔΡΟΜΟΣ
+3000
+3500
+2900
+2800
+2500
+2700
+2600
-5000
4500
-5200
ΕΘΝΙΚΟ ΤΥΠΟΓΡΑΦΕΙΟ
Για τεχνικούς λόγους στο σχεδιάγραμμα έγινε σμίκρυνση κατά ποσοστό 32 %
— Απόσταση απο οριο οικισμού ΜΑΥΡΟΜΑΝΔΑΛΟΣ 1634.36 μ.
— Απόσταση απο Λατομείο ΜΑΥΡΟΜΑΝΔΑΛΟΥ 860.90μ.
— Απόσταση απο τον αξονα της ΕΠΑΡΧΙΑΚΗΣ ΟΔΟΥ ΓΙΑΝΝΙΤΣΑ—ΜΑΥΡΟΜΑΝΔΑΛΟΣ—ΕΔΕΣΣΑ 1817.00 μ.
— Απόσταση απο τον αξονα της ΕΠΑΡΧΙΑΚΗΣ ΟΔΟΥ ΓΙΑΝΝΙΤΣΑ—ΜΑΥΡΟΜΑΝΔΑΛΟΣ—ΑΡΙΔΑΙΑ 555.76 μ.
— Απόσταση απο ποτάμια συνεχούς ροής: δεν υπαρχουν
ΟΔΟΙΠΟΡΙΚΟ ΣΚΑΡΙΦΗΜΑ
ΣΥΝΟΙΚΙΣΜΟΣ ΜΑΥΡΟ
ΘΕΩΡΕΙΤΑΙ ΤΟ ΠΑΡΟΝ ΤΟΠΟΓΡΑΦΙΚΟ ΔΙΑΓΡΑΜΜΑ
1228/07
ΑΠΟΦΑΣΗ
ΠΕΛΛΑΣ ΠΟΥ ΑΦΟΡΑ ΤΗΝ
ΑΛΛΑΓΗ ΧΡΗΣΗΣ 4000 τμ
1201
ΜΑΝΔΑΛΟΥ
ΓΙΑΝΝΙΤΣΑ 27/4/2007
Ε.Ν.
Ο Δ/ντής Δ/νσης Πολ/κού Σχεδιασμού Οικισμού & Χωρ/ξίας Ν. Α. Πέλλας
ΦΙΛΙΠΠΙΔΗΣ ΓΕΩΡΓΙΟΣ
ΘΕΟΧΑΡΗΣ

ΝΟΜΑΡΧΙΑ ΠΕΛΛΑΣ
ΔΗΜΟΣ ΜΕΝΗΙΔΟΣ
Δ. Δ. ΜΑΥΡΟΜΑΝΔΑΛΟΣ

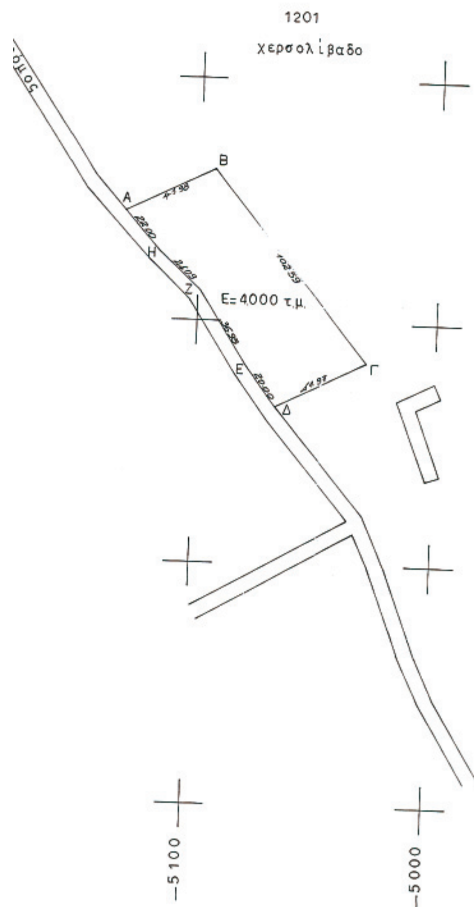



L= 40° 51΄
M= −1° 27΄

Συντεταγμένες

α/α	Χ	Ψ
Α	−5131.305	+2844.613
Β	−5093.467	+2862.797
Γ	−5028.581	+2783.331
Δ	−5066.410	+2765.151
Ε	−5078.480	+2781.099
Ζ	−5098.858	+2811.921
Η	−5116.394	+2828.438



L= 40° 45΄
M= −1° 45΄

α/α	Χ	Ψ
Α	20153.595	13974.102
Β	20191.371	13992.415
Γ	20256.529	13913.171
Δ	20218.762	13894.862
Ε	20206.638	13910.769
Ζ	20186.154	13941.521
Η	20168.562	13957.978







−4900

ΕΡΓΟΔΟΤΗΣ: ΚΟΥΡΟΥΚΤΣΙΔΗΣ ΠΡΟΔΡΟΜΟΣ ΤΟΥ ΝΙΚΟΛΑΟΥ

ΕΡΓΟ: ΠΑΡΑΧΩΡΗΣΗ ΕΚΤΑΣΗΣ ΓΙΑ ΣΤΑΥΛΙΚΕΣ ΕΓΚΑΤΑΣΤΑΣΕΙΣ

ΘΕΣΗ: ΑΓΡΟΚΤΗΜΑ ΜΑΥΡΟΜΑΝΔΑΛΟΣ ΓΙΑΝΝΙΤΣΩΝ

ΜΕΛΕΤΗΤΗΣ: ΜΑΝΔΑΛΗ ΜΑΡΙΑ

ΘΕΜΑ ΣΧΕΔΙΟΥ: ΤΟΠΟΓΡΑΦΙΚΟ ΔΙΑΓΡΑΜΜΑ

ΑΡΙΘΜ. ΣΧΕΔΙΟΥ

ΚΛΙΜΑΚΑ: 1:1.000 και 1:5000

ΧΡΟΝΟΣ ΜΕΛΕΤΗΣ: ΟΚΤΩΒΡΙΟΣ 2005

ΘΕΩΡΗΣΗ

ΣΦΡΑΓΙΔΑ

ΜΑΝΔΑΛΗ ΧΡΗΣΤ. ΜΑΡΙΑ
ΠΟΛΙΤΙΚΟΣ ΜΗΧΑΝΙΚΟΣ Τ.Ε.

ΔΟΥΜΟΣ Ι. ΓΕΩΡΓΙΟΣ
ΠΤΥΧΙΟΥΧΟΣ ΕΡΓ. ΤΟΠΟΓΡΑΦΟΣ

Αριθμ. 1233 (2)

Αλλαγή χρήσης 4000 τ.μ. από το υπ' αριθμ. 1201 κοινόχρηστο αγροκτήματος Δ.Δ. Μανδάλου Δήμου Μενηιδος σε χώρο ανέγερσης κτηνοτροφικών εγκαταστάσεων.

Ο ΝΟΜΑΡΧΗΣ ΠΕΛΛΑΣ

Έχοντας υπόψη:

1) Τις διατάξεις του π.δ. 30/1996 (Φ.Ε.Κ. 21/Α/1996) Κώδικας Νομαρχιακής Αυτ/σης όπως τροποποιήθηκε και ισχύει.

2) Την υπ' αριθμ. 100/25.8.2003 (Φ.Ε.Κ. 1742/Β/26.11.2003) απόφαση του Ν.Σ. Πέλλας.

3) Το νόμο 1512/1985 (Φ.Ε.Κ. 4/Α/1985) για τροποποίηση και συμπλήρωση των Πολεοδομικών διατάξεων και ειδικά το άρθρο 3° περί καθορισμού χρήσεων παραχωρημένων Δημόσιων εκτάσεων.

4) Τις διατάξεις του άρθρου 90 του κώδικα Νομοθεσίας για την Κυβέρνηση και τα Κυβερνητικά όργανα που κυρώθηκε με το άρθρο πρώτο του Π.Δ/τος 63/2005 ΦΕΚ 98Α/22-4-2005.

5) Τις θετικές απαντήσεις των παρακάτω Υπηρεσιών.

6) Την από 7.3.2006 αίτηση της Κουρουκτσιδου Δάφνης.

7) Το υπ' αριθμ. 2120/30.3.2007 έγγραφο της Δ/νσης Τοπικής Αυτ/σης Ν. Πέλλας.

8) Το υπ' αριθμ. 13262/14.4.2006 έγγραφο της Δ/νσης Υγείας και Πρόνοιας Ν. Πέλλας.

9) Το υπ' αριθμ. 2152/10.4.2006 έγγραφο ΙΖ Εφορείας Προϊστορικών και κλασικών Αρχαιοτήτων

10) Το υπ' αριθμ. 1679/25.4.2006 έγγραφο 11ης Εφορείας Βυζαντινών Αρχαιοτήτων.

11) Το υπ' αριθμ. 1967/8.5.2006 έγγραφο Δ/νσης Τουρισμού Κ. Μακεδονίας.

12) Το υπ' αριθμ. 1171/7.4.2006 έγγραφο Δασαρχείου Έδεσσας.

13) Τα υπ' αριθμ. 1084/14.4.2006 έγγραφο τμήματος τοπογραφικής Υπηρεσίας Γιαννιτσών.

14) Το υπ' αριθμ. 617/9.3.2007 έγγραφο Δ/νσης Πολιτικής γης Γιαννιτσών.

15) Το υπ' αριθμ. 2380/8.9.2006 έγγραφο τμήματος Πολεοδομίας Γιαννιτσών.

16) Την υπ' αριθμ. 62/2007 απόφαση Δημοτικού Συμβουλίου Δήμου Μενηιδος.

17) Το υπ' αριθμ. 178/6.4.2006 έγγραφο της Κτηματικής Υπηρεσίας Εδέσσης.

18) Τα τοπογραφικά διαγράμματα σε κλίμακα 1:500 της κοινοχρήστου εκτάσεως.

Το γεγονός ότι από τις διατάξεις της παρούσας απόφασης δεν προκαλείται δαπάνη σε βάρος του Κρατικού προϋπολογισμού ούτε του προϋπολογισμού του οικείου Ο.Τ.Α., καθορίζουμε:

Άρθρο 1

Καθορίζουμε την χρήση της έκτασης των 4000.00 τ.μ. από το υπ' αριθμ. 1201 κοινόχρηστο τεμάχιο αγροκτήματος Δ.Δ. Μανδάλου Δήμου Μενηιδος, σε χώρο ανέγερσης κτηνοτροφικών εγκαταστάσεων, υπό της Κουρουκτσιδου Δάφνης, όπως αυτή φαίνεται στο τοπογραφικό διάγραμμα που συνοδεύει την παρούσα απόφαση που θεωρήθηκε από τον Προϊστάμενο του Τμήματος Πολεοδομίας Γιαννιτσών με την από 10.5.2007 πράξη του.

Άρθρο 2

Η απόφαση αυτή δεν απαλλάσσει τον ενδιαφερόμενο από την υποχρεωτική λήψη των σχετικών οικοδομικών αδειών και την τήρηση της υπ' αριθμ. 83840/3591/12.12.1986 απόφασης Υ.ΠΕ.ΧΩ.Δ.Ε..

Κατά της παρούσας επιτρέπεται σύμφωνα με το άρθρο του π.δ. 30/1996 (Φ.Ε.Κ. 21/Α) η άσκηση προσφυγής ενώπιον του Γενικού Γραμματέα Περιφέρειας μόνον για παράβαση νόμου μέσα σε αποκλειστική προθεσμία τριάντα (30) ημερών από την λήψη της παρούσας που κατατίθεται στο τμήμα Πολεοδομίας της Ν.Α. Πέλλας.

Η απόφαση αυτή να δημοσιευθεί στην Εφημερίδα της Κυβερνήσεως.

Γιαννιτσά, 10 Μαΐου 2007


Ο Νομάρχης
ΜΙΧΑΗΛ ΚΑΡΑΜΑΝΗΣ


ΑΠΟΣΠΑΣΜΑ ΧΑΡΤΗ ΤΟΠΟΓΡΑΦΙΚΗΣ ΥΠΗΡΕΣΙΑΣ
ΑΓΡΟΚΤΗΜΑ ΜΑΝΔΑΛΟΥ
ΔΙΑΝΟΜΗ 1931 – 1962
ΚΛΙΜΑΚΑ 1:5.000


ΕΘΝΙΚΟ ΤΥΠΟΓΡΑΦΕΙΟ
Για τεχνικούς λόγους στο σχεδιάγραμμα έγινε σμίκρυνση κατά ποσοστό 44 %





ΑΠΟΣΠΑΣΜΑ ΧΑΡΤΗ Γ.Υ.Σ
ΑΓΡΟΚΤΗΜΑ ΜΑΝΔΑΛΟΥ
ΚΛΙΜΑΚΑ 1:5.000

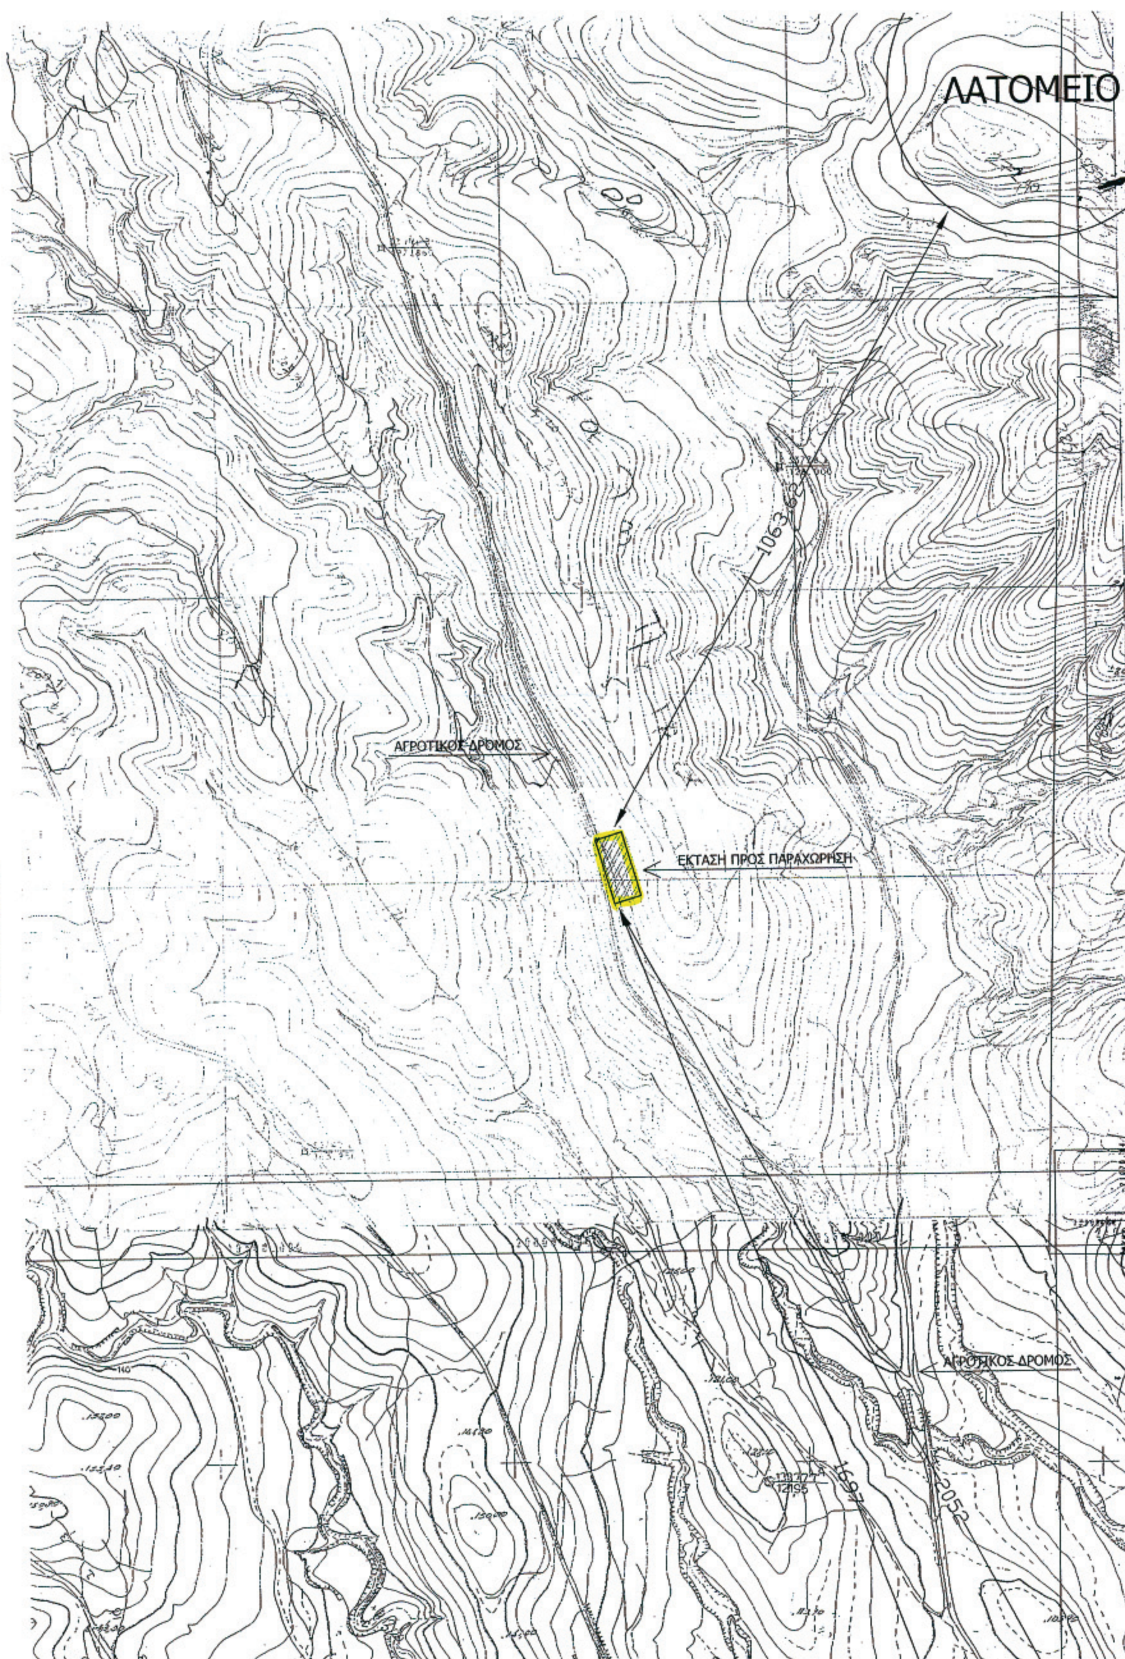


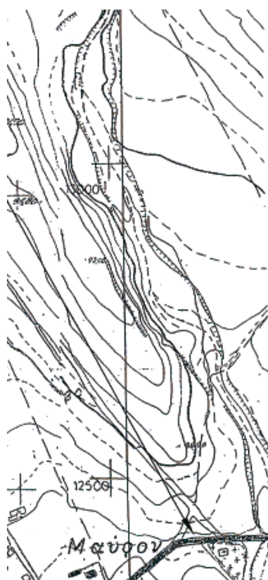

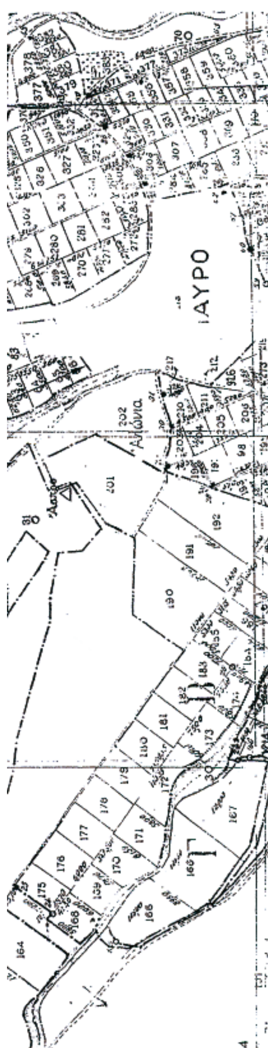

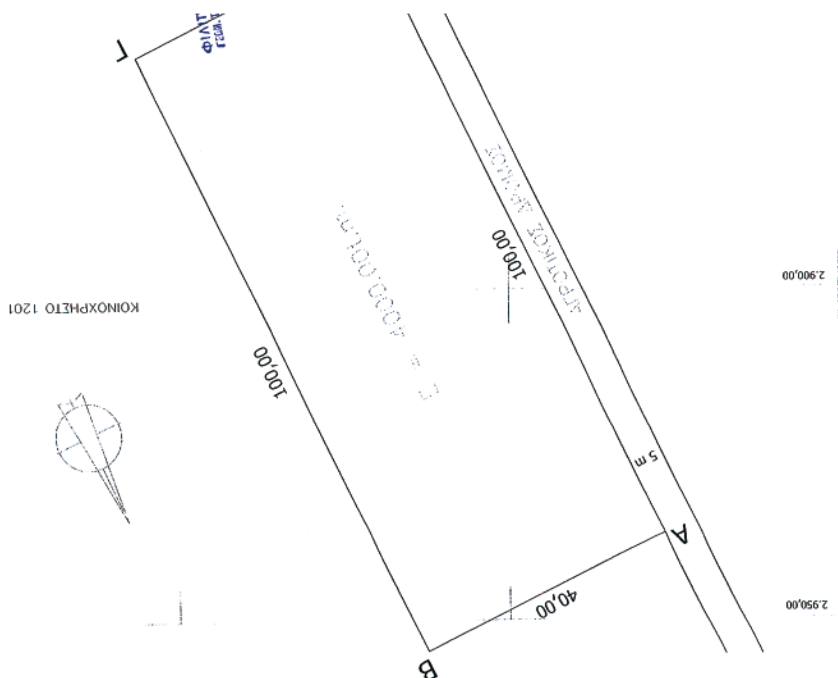
ΚΟΙΝΟΧΡΗΣΤΟ 1201
100,00
100,00
40,00
5 m
Α
Β
Γ
2.900,00
2.950,00
3.000,00

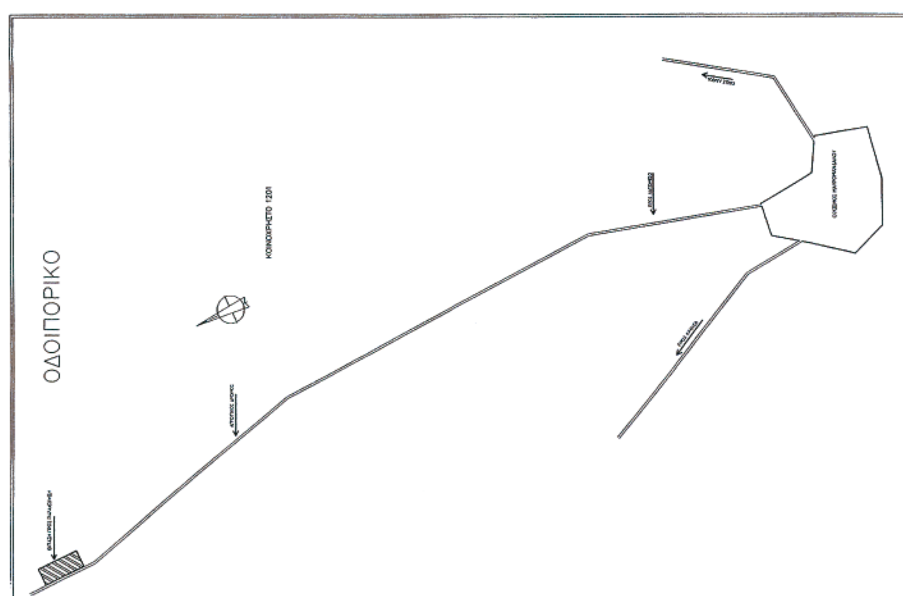
ΟΔΟΙΠΟΡΙΚΟ
ΚΟΙΝΟΧΡΗΣΤΟ 1201

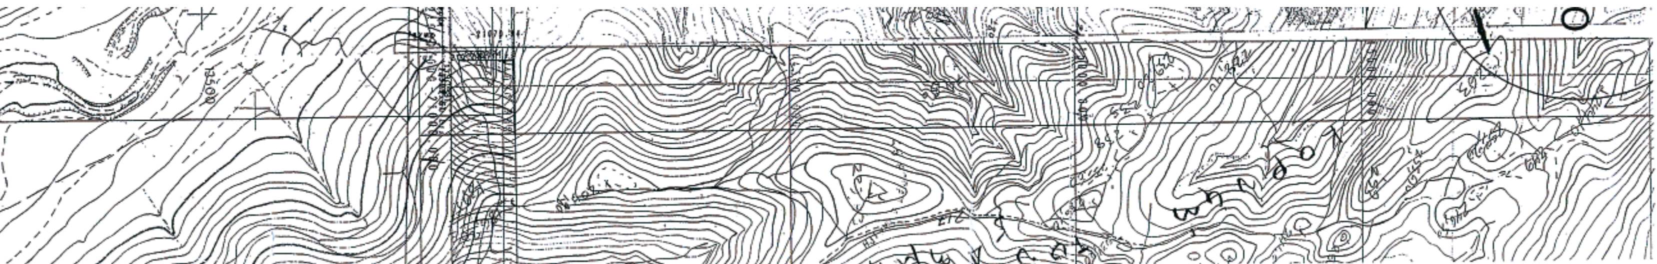

ΘΕΩΡΕΙΤΑΙ ΤΟ ΠΑΡΟΝ ΤΟΠΟΓΡΑΦΙΚΟ ΔΙΑΓΡΑΜΜΑ ΚΑΙ ΣΥΝΟΔΕΥΕΙ ΤΗΝ ΜΕ ΑΡΙΘΜΟ 1233/07 ΑΠΟΦΑΣΗ ΝΟΜΑΡΧΗ ΠΕΛΛΑΣ ΠΟΥ ΑΦΟΡΑ ΤΗΝ ΑΛΛΑΓΗ ΧΡΗΣΗΣ 4000 τμ. ΑΠΟ ΤΟ ΥΠ' ΑΡΙΘΜ. 1201 ΧΕΡΣΟ ΚΟΙΝΟΧΡΗΣΤΟ ΑΓΡΟΚΤΗΜΑΤΟΣ ΜΑΝΔΑΛΟΥ ΓΙΑ ΑΝΕΓΕΡΣΗ ΣΤΑΥΛΙΚΩΝ ΕΓΚΑΤΑΣΤΑΣΕΩΝ.

Ο ΣΥΝΤΑΞΑΣ

ΓΙΑΝΝΙΤΣΑ 10/5/2007

Ε.Ν.

Ο Δ/ντής Δ/νσης Πολ/κού Σχεδιασμού Οικισμού & Χωρ/ξίας Ν. Α. Πέλλας

ΦΙΛΙΠΠΙΔΗΣ ΓΕΩΡΓΙΟΣ ΓΕΩΛ. ΤΟΠΟΓΡΑΦΟΣ Π.Ε. ΜΕ Α' β.

ΘΕΟΧΑΡΗΣ ... ΠΕ με Α' β.

ΣΥΝΤΕΤΑΓΜΕΝΕΣ ΚΟΡΥΦΩΝ ΧΑΡΤΗ ΔΙΑΝΟΜΗΣ

L = 40 51 - M = -1 27

ΣΥΝΤΕΤΑΓΜΕΝΕΣ ΚΟΡΥΦΩΝ		
	X	Y
A	-5.173,37	2.936,75
B	-5.137,37	2.954,10
Γ	-5.094,00	2.864,00
Δ	-5.130,04	2.846,65

Ε=(Α,Β,Γ,Δ – Α)=4000.00 τ.m.

ΜΗΚΗ ΠΛΕΥΡΩΝ (m)

ΑΒ=40.00 ΓΔ=40.00

ΒΓ=100.00 ΔΑ=100.00

ΑΠΟΣΤΑΣΕΙΣ

ΑΠΟΣΤΑΣΗ ΑΠΟ ΟΙΚΙΣΜΟ ΜΑΝΔΑΛΟΥ : 1.697 m

ΑΠΟΣΤΑΣΗ ΑΠΟ ΠΟΤΑΜΙΑ ΚΑΙ ΡΕΜΜΑΤΑ : ΔΕΝ ΥΠΑΡΧΟΥΝ ΠΟΤΑΜΙΑ ΚΑΙ ΡΕΜΜΑΤΑ

ΑΠΟΣΤΑΣΗ ΑΠΟ ΣΙΔΗΡΟΔΡΟΜΙΚΗ ΓΡΑΜΜΗ: ΔΕΝ ΥΠΑΡΧΕΙ ΣΙΔΗΡΟΔΡΟΜΙΚΗ ΓΡΑΜΜΗ

ΑΠΟΣΤΑΣΗ ΑΠΟ ΚΟΛΩΝΕΣ ΥΨΗΛΗΣ ΤΑΣΗΣ: ΔΕΝ ΥΠΑΡΧΟΥΝ ΚΟΛΩΝΕΣ ΥΨΗΛΗΣ ΤΑΣΗΣ

ΑΠΟΣΤΑΣΗ ΑΠΟ ΛΑΤΟΜΕΙΟ : 1.063 m

ΑΠΟΣΤΑΣΗ ΑΠΟ ΕΠΑΡΧΙΑΚΟ ΔΡΟΜΟ : 2.052 m

40,00

Α Β Γ Δ

-5.100,00 -5.150,00 -5.200,00 2.850,00 2.800,00

ΤΟΠΟΓΡΑΦΙΚΟ ΔΙΑΓΡΑΜΜΑ
ΚΛΙΜΑΚΑ 1:500

ΑΓΡΟΚΤΗΜΑ ΜΑΝΔΑΛΟΥ ΤΜΗΜΑ ΤΟΥ ΥΠ'ΑΡΙΘΜΟΝ 1201 ΚΟΙΝΟΧΡΗΣΤΟΥ ΤΕΜΑΧΙΟΥ ΑΠΟ ΣΥΜΠΛΗΡΩΜΑΤΙΚΗ ΔΙΑΝΟΜΗ ΤΟΥ 1963. ΖΗΤΟΥΜΕΝΟ ΑΠΟ : ΚΟΥΡΟΥΚΤΣΙΔΟΥ ΔΑΦΝΗ ΤΟΥ ΣΤΑΥΡΟΥ ΓΙΑ ΤΗΝ ΔΗΜΙΟΥΡΓΙΑ ΣΤΑΥΛΙΚΩΝ ΕΓΚΑΤΑΣΤΑΣΕΩΝ

ΕΜΒΑΔΟΝ ΑΙΤΟΥΜΕΝΗΣ ΕΚΤΑΣΗΣ : Ε(Α,Β,Γ,Δ-Α)=4.000,00 τ.m

Ο ΜΗΧΑΝΙΚΟΣ

ΠΑΝΑΓΙΩΤΗΣ ΧΡ. ΦΟΥΡΝΙΑΔΗΣ
ΑΓΡΟΝΟΜΟΣ - ΤΟΠΟΓΡΑΦΟΣ ΜΗΧΑΝΙΚΟΣ
ΔΙΠΛΩΜΑΤΟΥΧΟΣ Α.Π.Θ.
Α.Μ. Τ.Ε.Ε. 72670
Αγ. Δημητρίου 3 Τηλ.23310 20447 Βέροια
Α.Φ.Μ. 047468976 Δ.Ο.Υ. ΒΕΡΟΙΑΣ

ΕΡΓΟΔΟΤΗΣ: ΚΟΥΡΟΥΚΤΣΙΔΟΥ ΔΑΦΝΗ ΤΟΥ ΣΤΑΥΡΟΥ

ΕΡΓΟ: ΕΚΠΟΙΗΣΗ ΕΚΤΑΣΗΣ ΓΙΑ ΔΗΜΙΟΥΡΓΙΑ ΣΤΑΥΛΙΚΩΝ ΕΓΚΑΤΑΣΤΑΣΕΩΝ (ΠΟΙΜΝΙΟΣΤΑΣΙΟ)

ΘΕΣΗ: ΑΡ. ΚΟΙΝΟΧΡΗΣΤΟΥ 1201 ΑΓΡΟΚΤΗΜΑΤΟΣ ΜΑΝΔΑΛΟΥ ΔΗΜΟΥ ΜΕΝΗΙΔΟΣ Ν. ΠΕΛΛΑΣ

ΜΕΛΕΤΗΤΗΣ: ΦΟΥΡΝΙΑΔΗΣ ΠΑΝΑΓΙΩΤΗΣ

ΘΕΜΑ ΣΧΕΔΙΟΥ: ΤΟΠΟΓΡΑΦΙΚΟ ΔΙΑΓΡΑΜΜΑ ΑΠΟΣΠΑΣΜΑΤΑ ΧΑΡΤΩΝ ΔΙΑΝΟΜΗΣ ΚΑΙ Γ.Υ.Σ

ΑΡΙΘΜΟΣ ΣΧΕΔΙΟΥ: Α – 0

ΚΛΙΜΑΚΑ: 1 : 500 1:5000 1:50000

ΧΡΟΝΟΣ ΜΕΛΕΤΗΣ: ΑΥΓΟΥΣΤΟΣ 2006

ΣΦΡΑΓΙΔΑ:

ΠΑΝΑΓΙΩΤΗΣ ΧΡ. ΦΟΥΡΝΙΑΔΗΣ
ΑΓΡΟΝΟΜΟΣ - ΤΟΠΟΓΡΑΦΟΣ ΜΗΧΑΝΙΚΟΣ
ΔΙΠΛΩΜΑΤΟΥΧΟΣ Α.Π.Θ.
Α.Μ. Τ.Ε.Ε. 72670
Αγ. Δημητρίου 3 Τηλ.23310 20447 Βέροια
Α.Φ.Μ. 047468976 Δ.Ο.Υ. ΒΕΡΟΙΑΣ

ΥΠΟΓΡΑΦΗ:

ΑΚΡΙΒΕΣ ΦΩΤΟΑΝΤΙΓΡΑΦΟ

Καλή 29 ΜΑΡ. 2007

Ο ΔΗΜΑΡΧΟΣ

ΑΝΑΣΤΑΣΙΟΣ

